




CORTE AA
ESCALA: 1/75

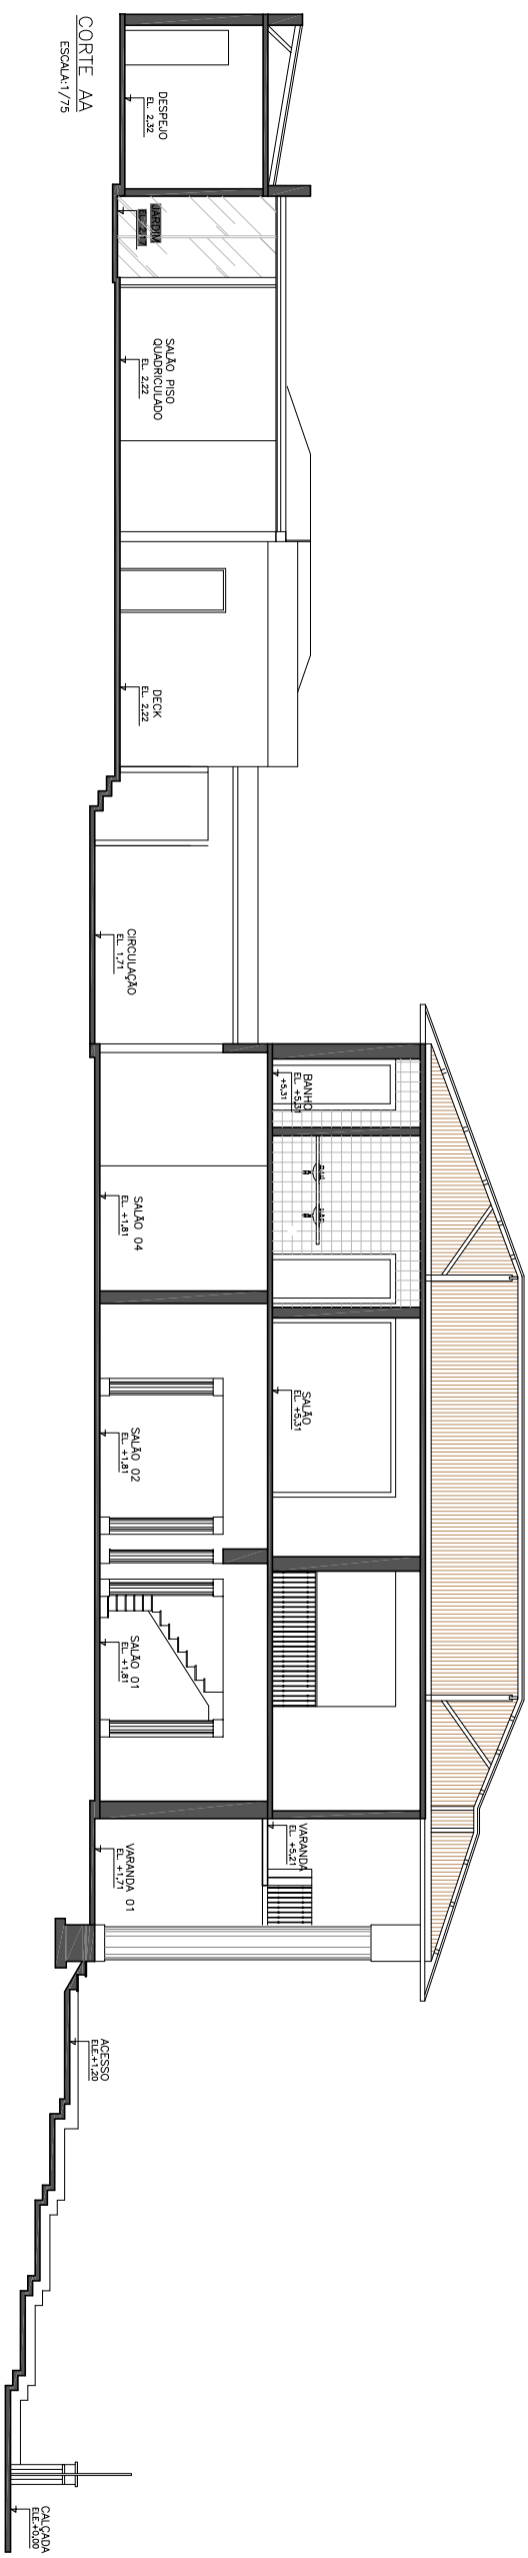

CORTE BB
ESCALA: 1/75

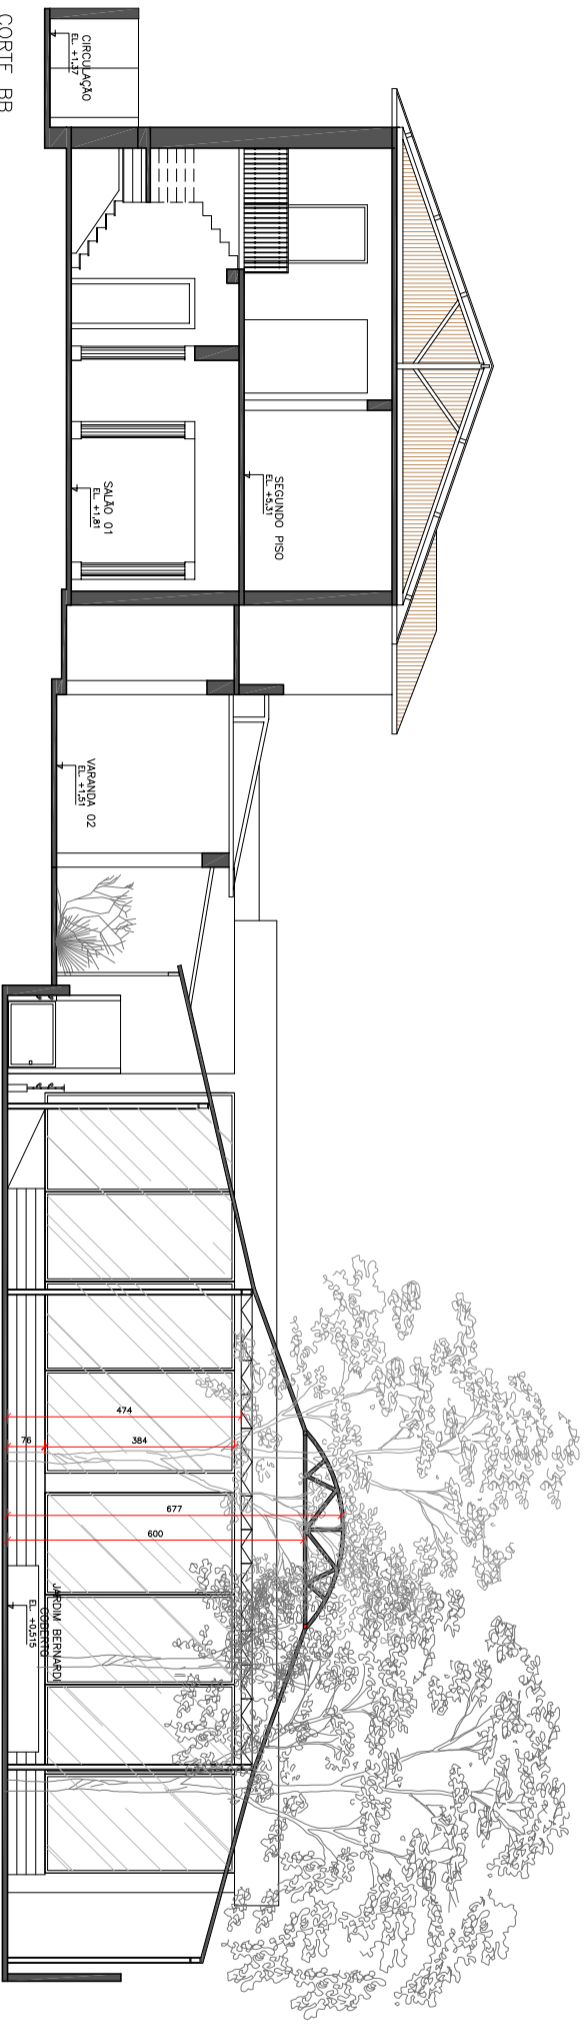

PLANTA 2º PAVIMENTO
ESCALA: 1/75

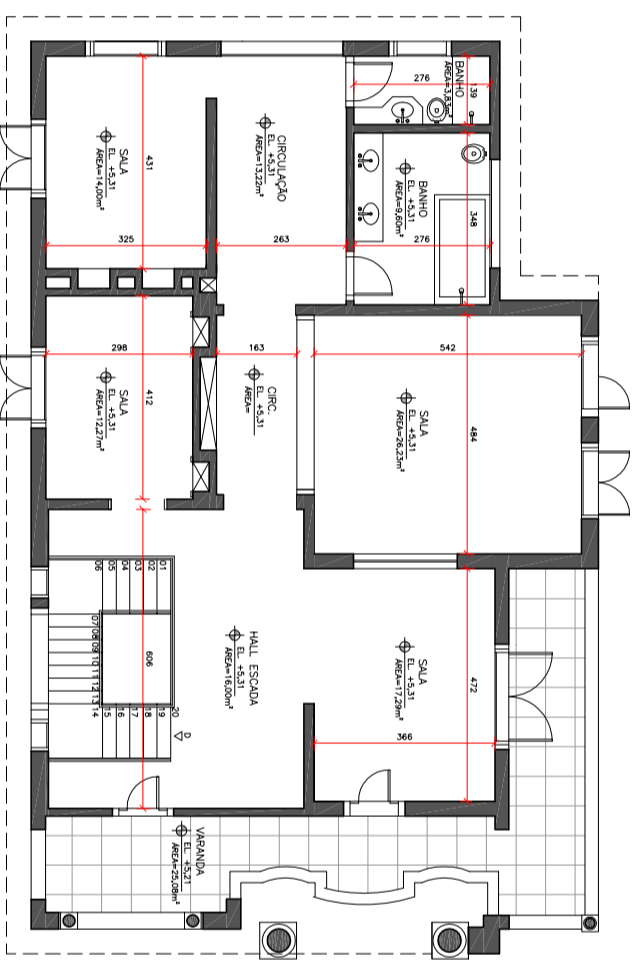

PLANTA BAIXA 2º PISO
E CORTES
DATA : 09.03.18
ESCALA: 1:75